План второго этажа1

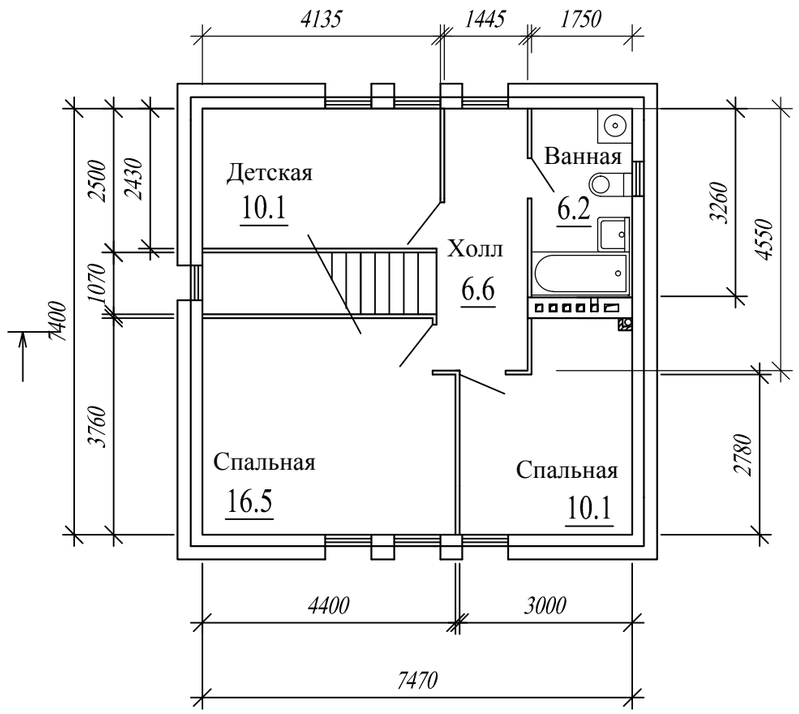

Согласовано

Инв. ? подл. | Подп. и дата | Взам. инв. ?

				Подп.	Дата	
Разработал						Стадия / Лист / Листов
ГИП						
Н.контр.						

Формат А3