План первого этажа

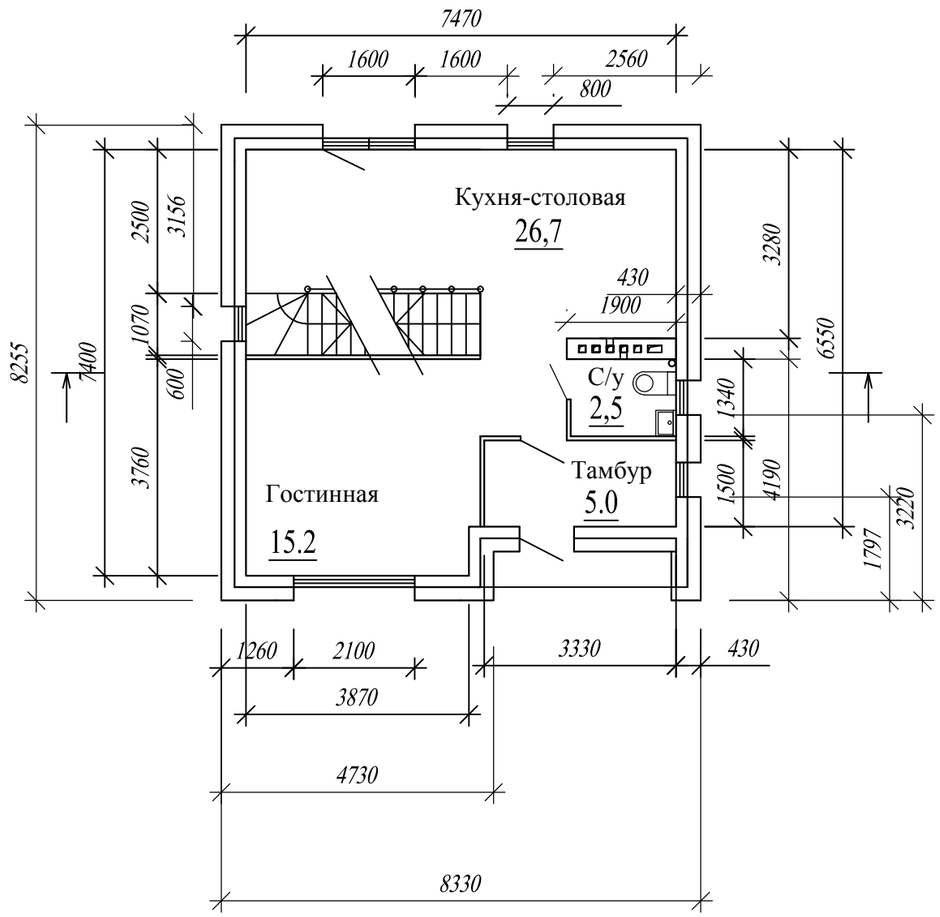

Согласовано

Инв. ? подл. | Подп. и дата | Взам. инв. ?

				Подп.	Дата			
Разработал						Стадия	Лист	Листов
ГИП								
Н.контр.								

Формат А3